

Утверждено
 Директор ФГБУ ВНИИ Крашневца ОЕ _____
 2024г.




407

К плану застройки демонстрационного
 экзамена по специальности 08.02.09

Приложение №1

Рабочая площадка

ШР-380В

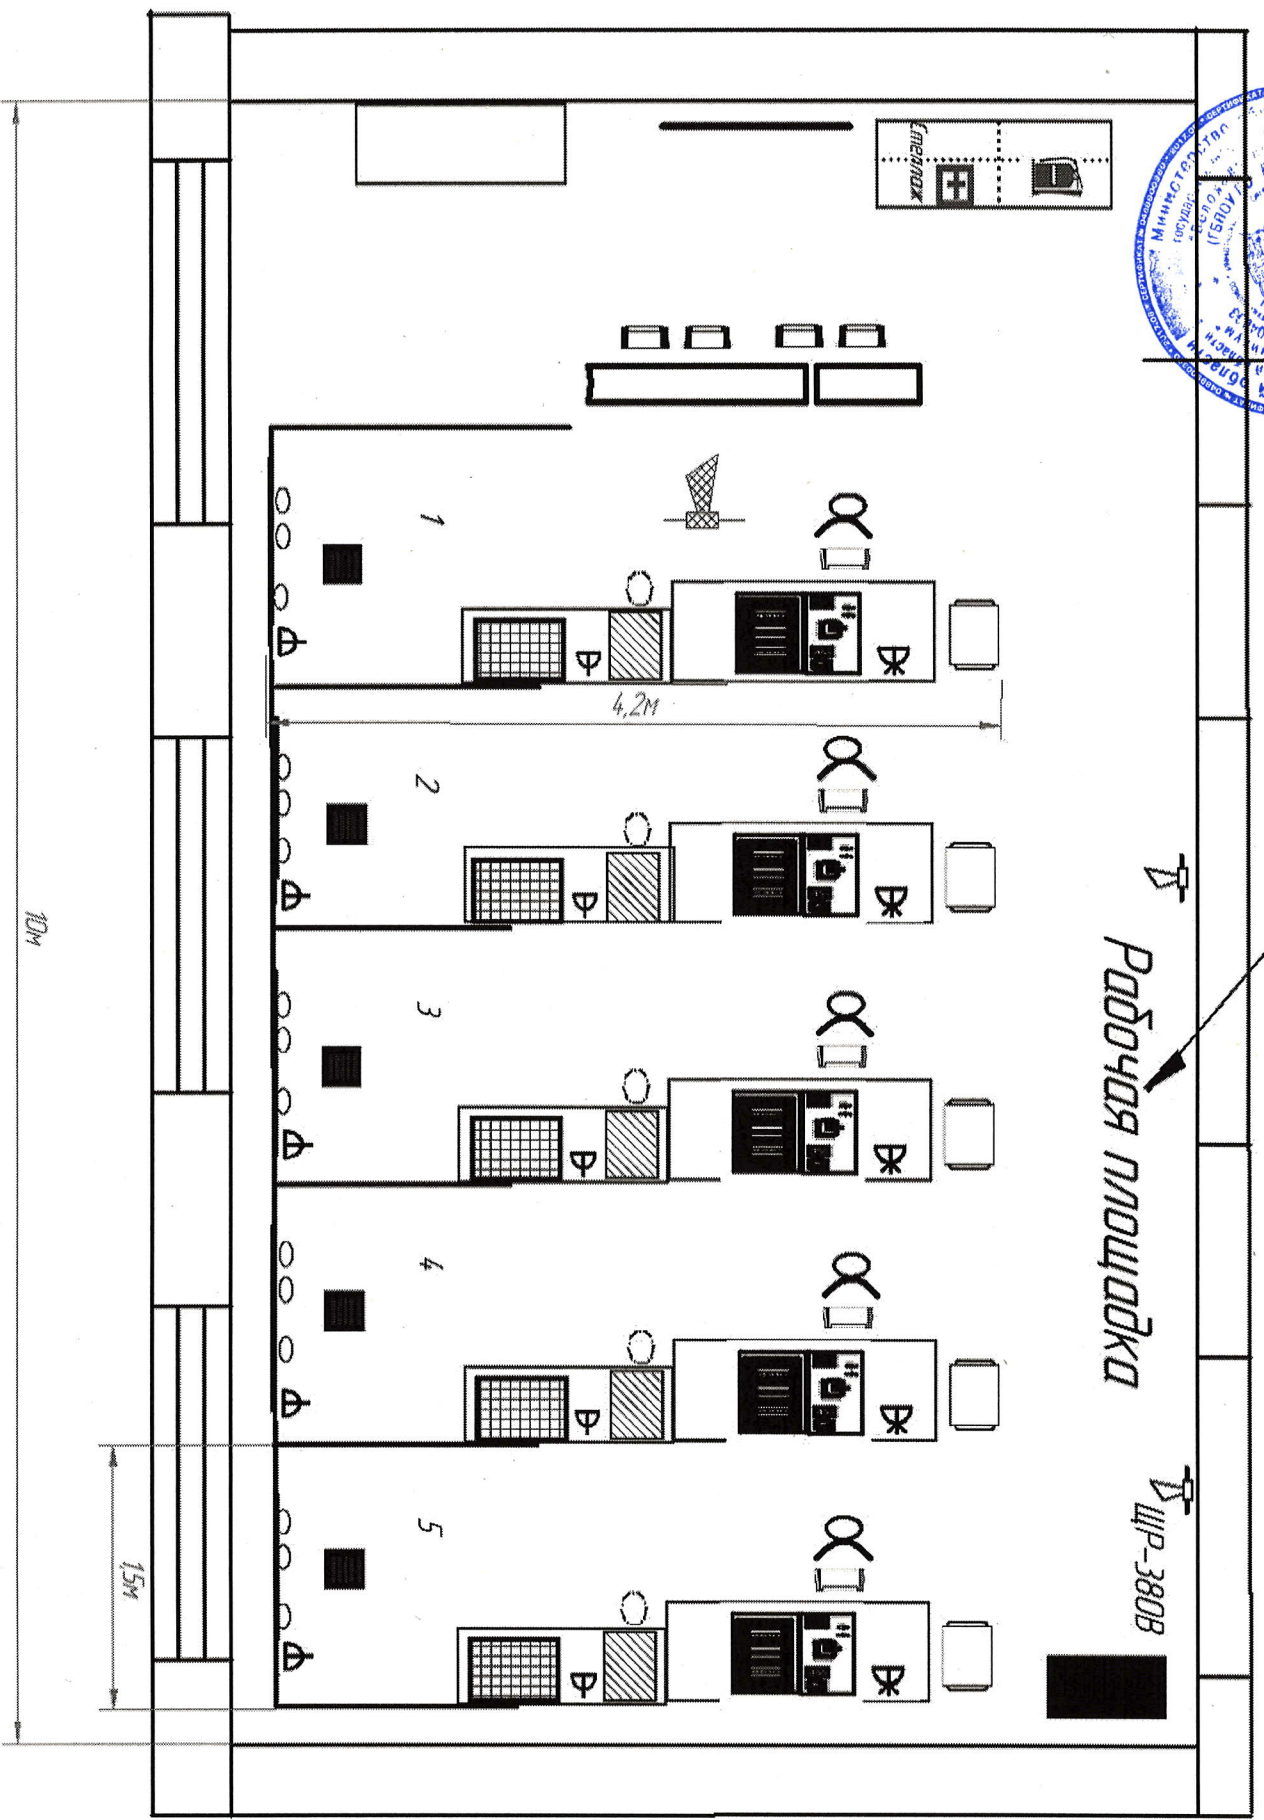

- Стул
- Экран
- Стол учебный и комплектация ширма графическая дисплейная
- Стол учебный 1200x5000x700
- Настольная тележка 700x350x750
- Верстак 1600x700x800
- ящик для раскладных инструментов 500x300x300
- Стенд Полк неэлектроустойчив
- Стенд Канализация распределительных кабелей
- Розетка 380В 3P+N PE
- Розетка 230В 1P+N PE
- Проектор
- Кодрик электроустойчивый